


Toegang naar nieuwe sporthal

← Toevoer zout en chemicalieën.

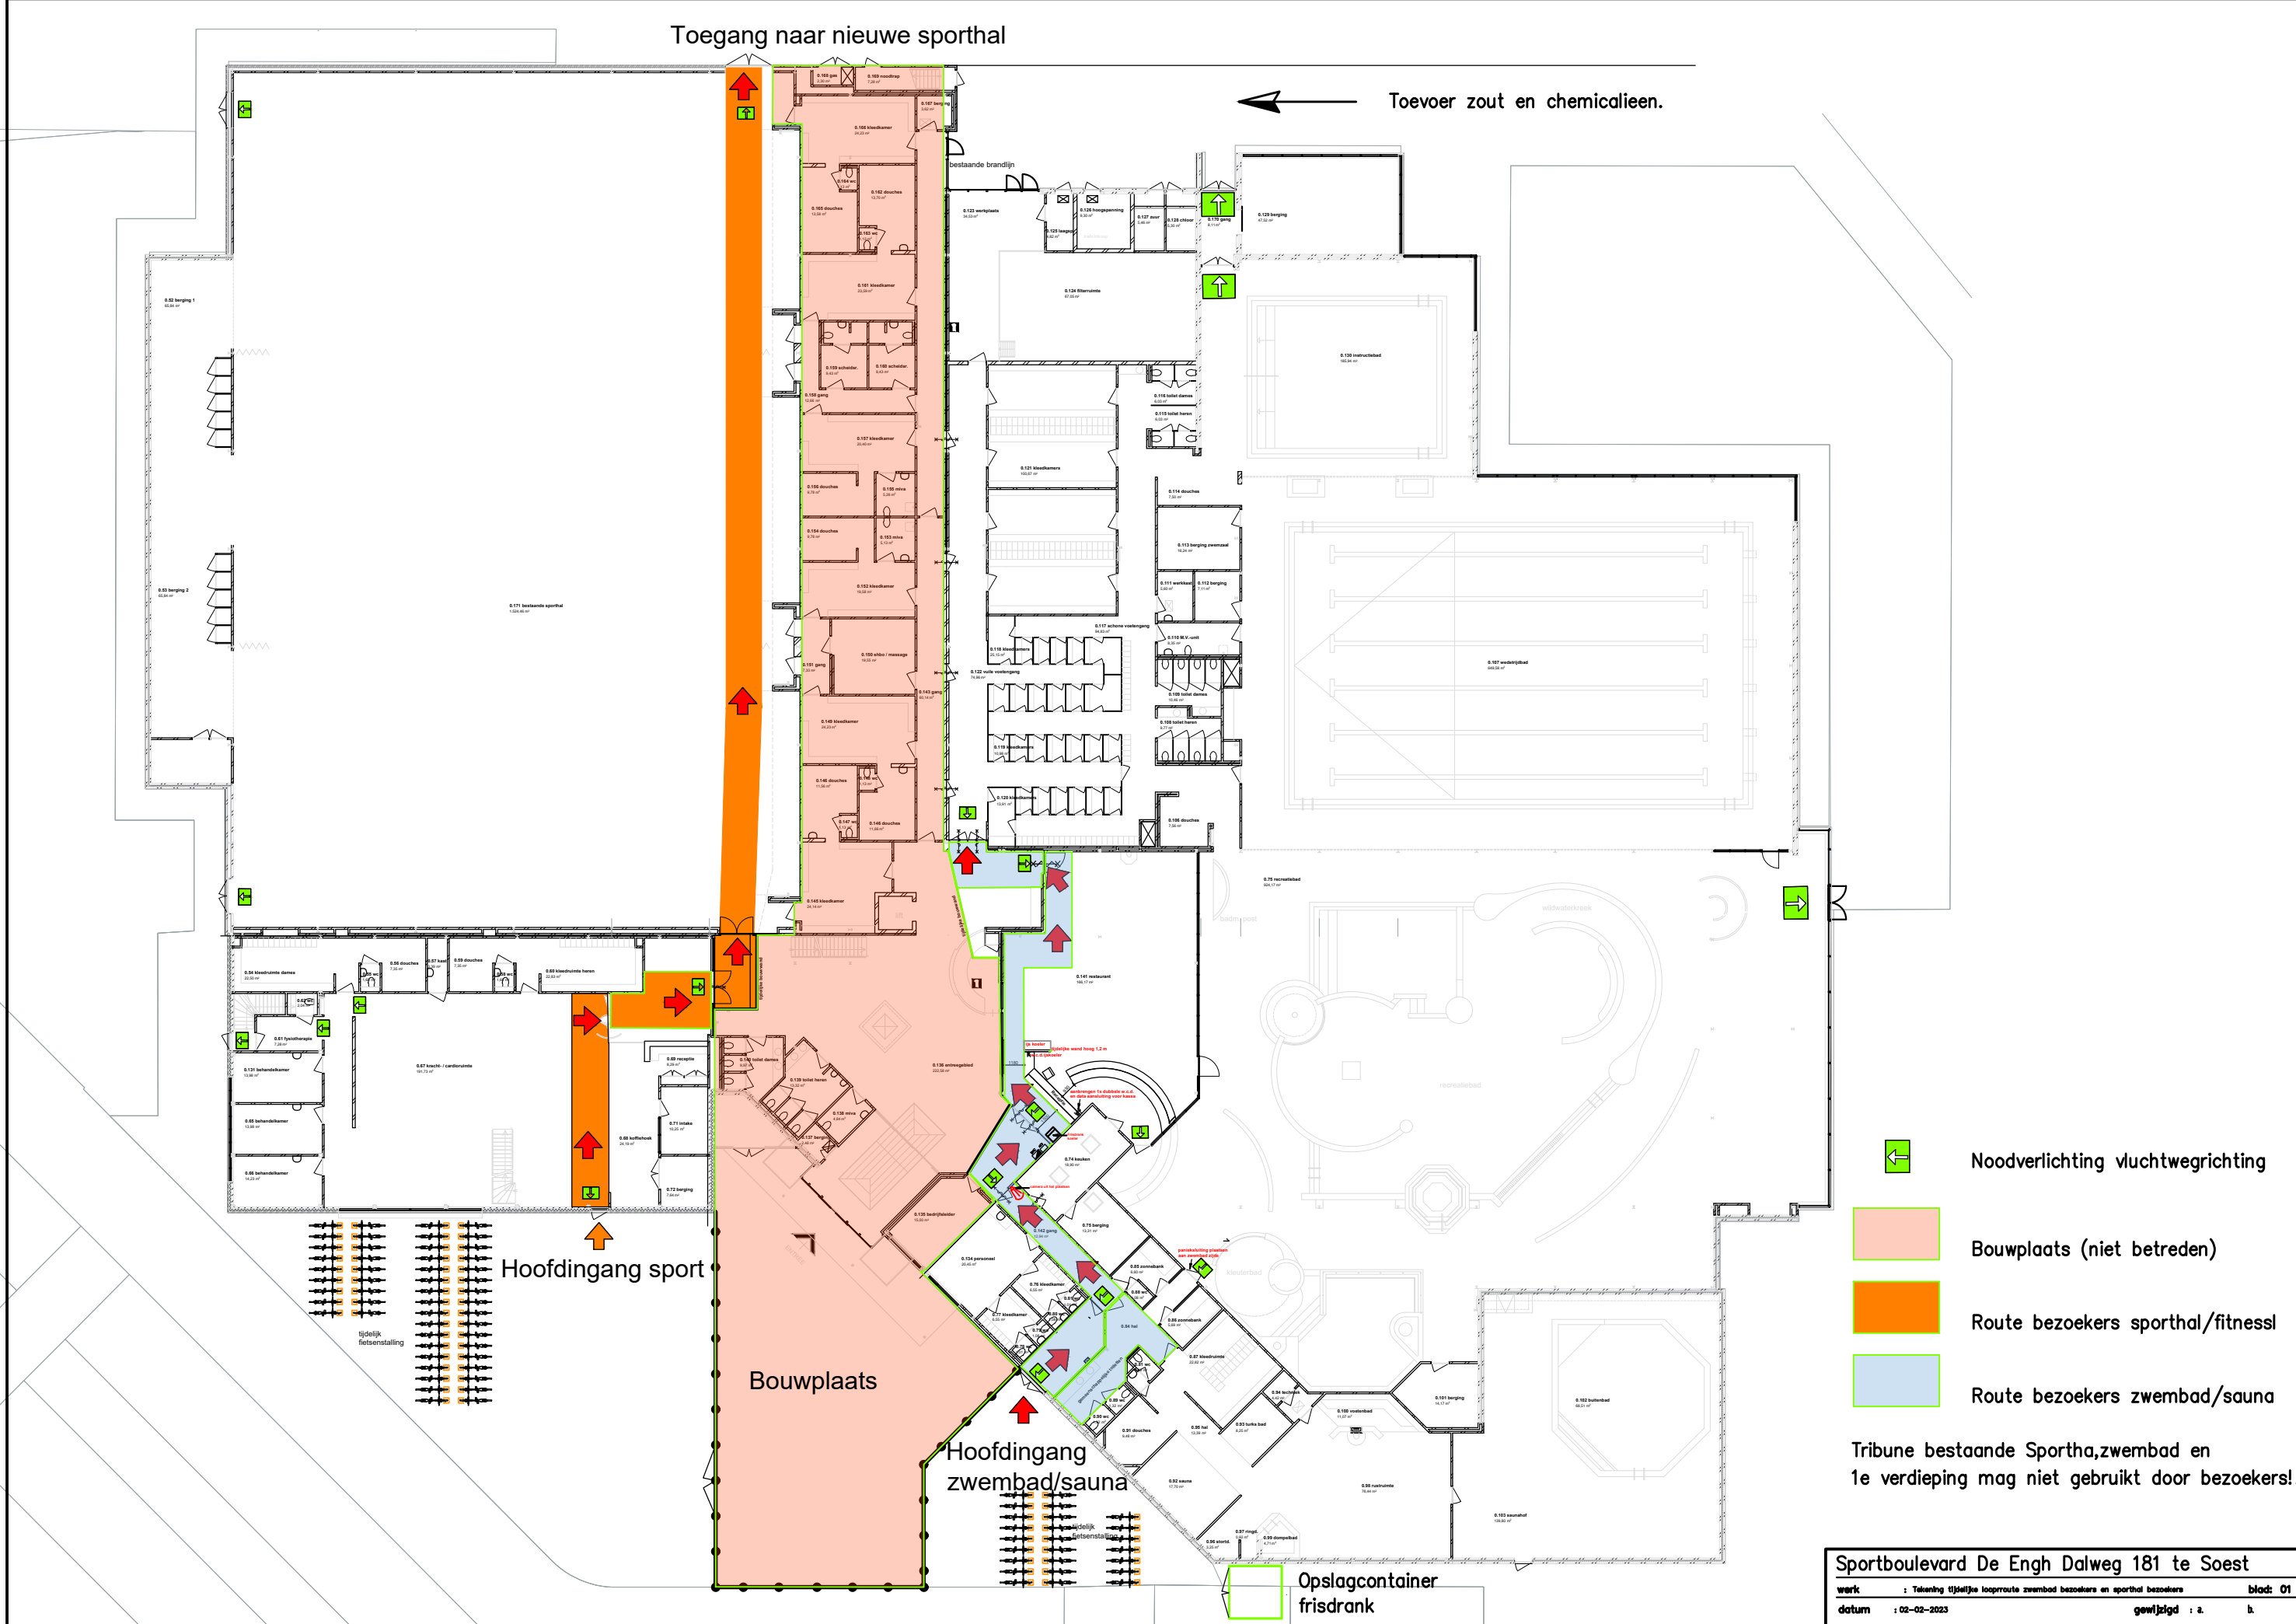

Noodverlichting vluchtwegrichting

Bouwplaats (niet betreden)

Route bezoekers sporthal/fitness

Route bezoekers zwembad/sauna

Tribune bestaande Sporthal, zwembad en 1e verdieping mag niet gebruikt door bezoekers!

Hoofdingang sport

Bouwplaats

Hoofdingang zwembad/sauna

Opslagcontainer frisdrank